


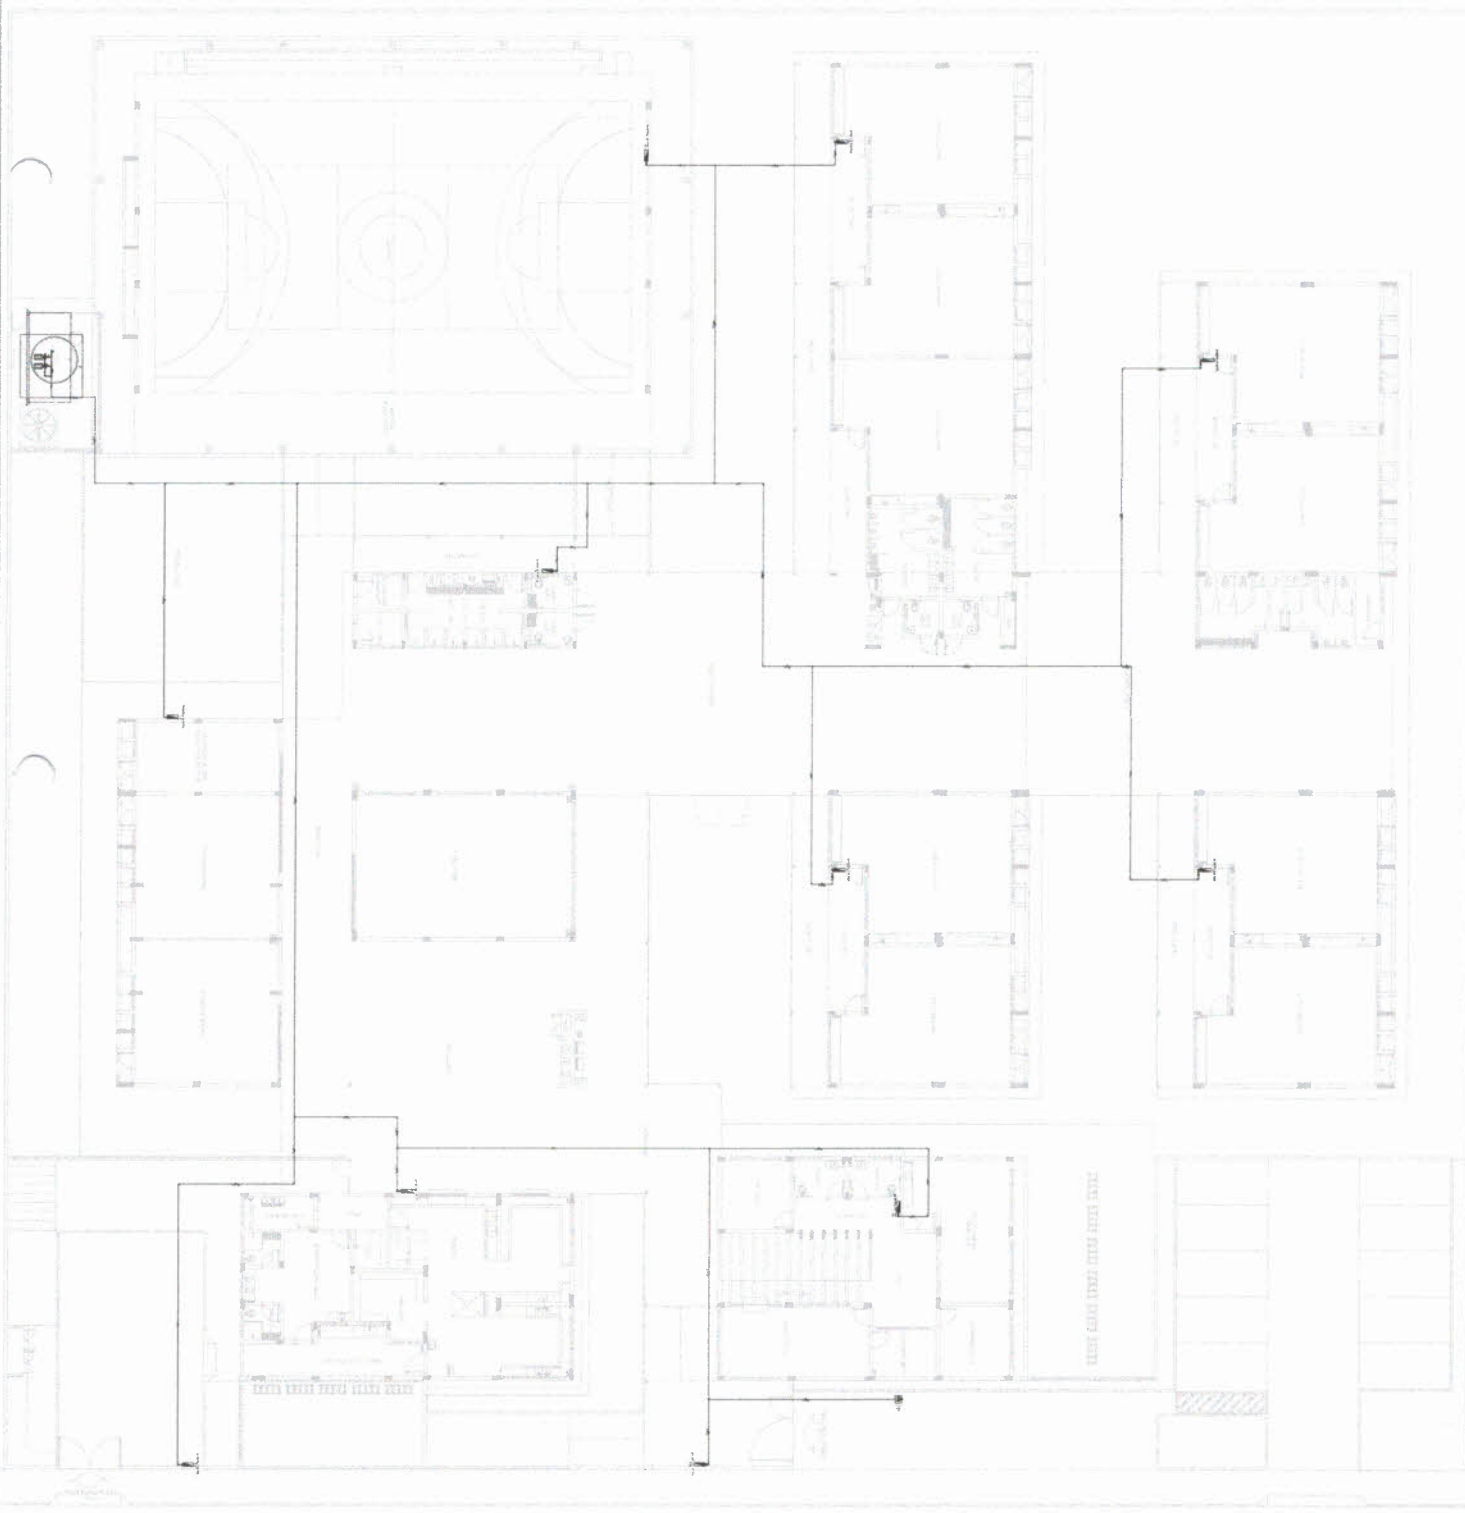

PROJETO DE ARQUITETURA

1. OBJETIVO

2. REFERÊNCIAS

3. LEGENDA

4. OBSERVAÇÕES

5. MATERIALS



6. COTAÇÃO

7. DATA

8. ASSINATURA

9. RUBRICA

10. OUTRAS

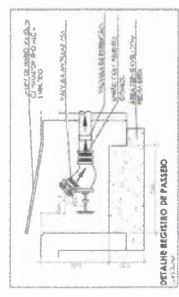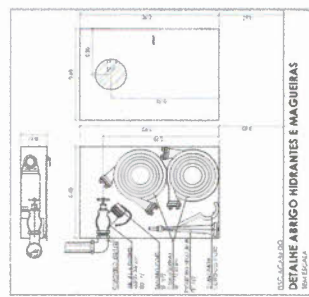

SÍMBOLOS GRÁFICOS - LEGENDA DE SÍMBOLOS	
	MUR
	PORTA
	JANELA
	ESCALA
	ELEVADOR
	RAMP
	DEGRADADO
	TETO
	PISO
	TETO DE FALSO
	MUR COM ISOLAMENTO
	MUR COM ISOLAMENTO E VENTILAÇÃO
	MUR COM ISOLAMENTO, VENTILAÇÃO E DRENAGEM



MINISTÉRIO DA EDUCAÇÃO

PROJETO PAUBO - FINE

000571

ESCOLA 9 SALAS DE AULA - MODELO TERMO

PROJETO DE INSTALAÇÕES

HIN

0405

Linha de transmissão	
Nome	
Matrícula	
Data de entrega	
Assinatura do aluno	
Assinatura do professor	

1. O projeto de arquitetura deve ser elaborado em escala 1:50, com o uso de régua e compasso, utilizando-se de linhas finas e grossas, com o uso de cores (azul e vermelho) para destacar as partes importantes do projeto.

2. O projeto deve ser elaborado em folha A4, com margens de 20mm em todos os lados.

3. O projeto deve ser elaborado em escala 1:50, com o uso de régua e compasso, utilizando-se de linhas finas e grossas, com o uso de cores (azul e vermelho) para destacar as partes importantes do projeto.

10. O projeto deve ser elaborado em folha A4, com margens de 20mm em todos os lados.



1 PLANTA BAIXA - TÉRREO

UNIVERSIDADE FEDERAL DO RIO DE JANEIRO

MINISTÉRIO DA EDUCAÇÃO
FUNDAÇÃO DE APOIO À PESQUISA E INOVAÇÃO TECNOLÓGICA

PROJETO PADRÃO - FNDE




Nome do aluno: _____
Matrícula: _____
Data de entrega: _____
Assinatura do aluno: _____
Assinatura do professor: _____









ESCOLA SÁLVADOR ALVARES - PROJETO PADRÃO
UNIVERSIDADE FEDERAL DO RIO DE JANEIRO
HEG
0107

Learning
Pr. skill
Verbalizable
1. Apply

This technical drawing illustrates a complex mechanical system, possibly a steam engine or a pump assembly, with various components labeled by numbers 1 through 15. The diagram shows a central horizontal shaft or pipe with several vertical and angled connections. On the left side, there are two large rectangular blocks, likely cylinders or pumps, with internal mechanisms visible. On the right side, there are two large rectangular blocks, also with internal mechanisms, and a large circular component at the bottom right. The drawing includes numerous smaller components, such as valves, pipes, and structural supports, all meticulously detailed and numbered for identification. The overall layout is symmetrical, suggesting a balanced mechanical design.

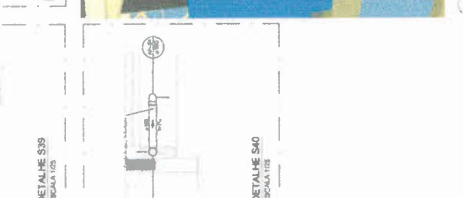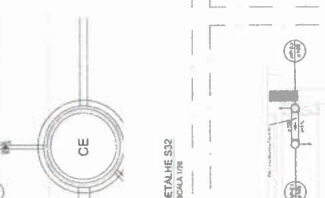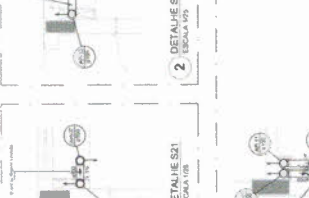[illegible]

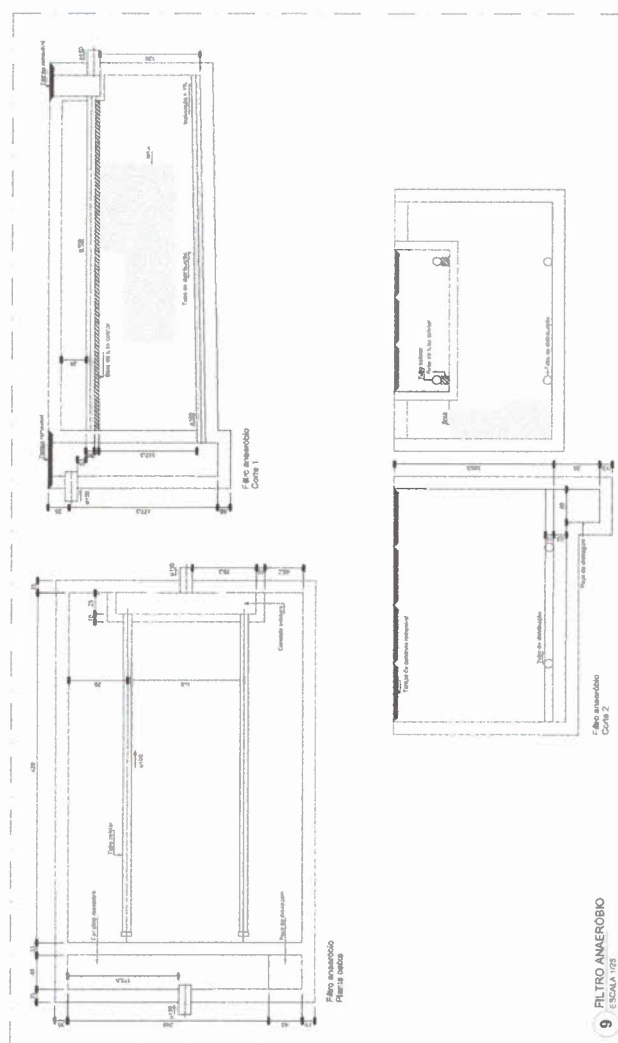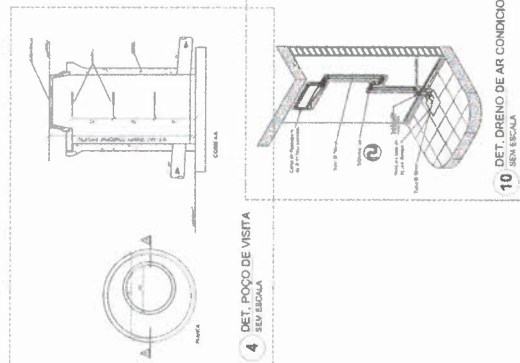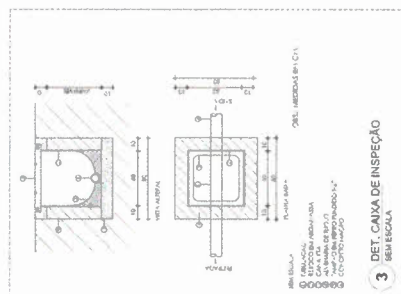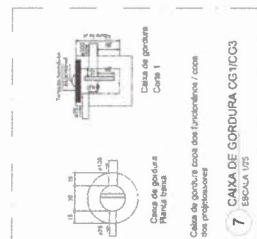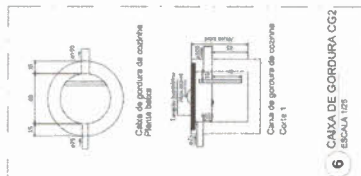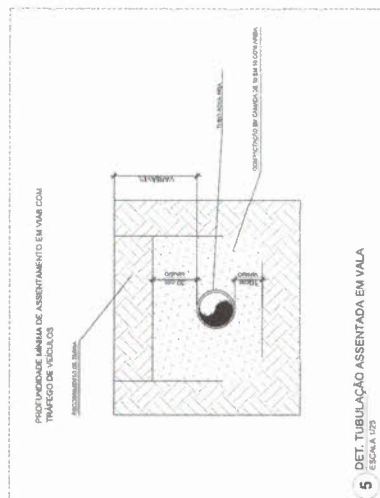[illegible]

MINISTÉRIO DA
EDUCAÇÃO

Exato! Agora basta
se inscrever
no ENADE

ENADE

INSTITUTO DE RECURSOS
HUMANOS

[illegible][illegible]

[illegible]

Copyright © 2006 Pearson Education, Inc. All rights reserved. Printed in the United States of America. This book is published under the Pearson Education, Inc. imprint of Prentice Hall. All rights reserved. No part of this publication may be reproduced, stored in a retrieval system, or transmitted, in any form or by any means, electronic, mechanical, photocopying, recording, or by any information storage or retrieval system, without prior written permission from Pearson Education, Inc. For more information, contact Pearson Education, Inc., 501 Boylston Street, Boston, MA 02116.

BRUNO
CLASS
AUTOR DO TRABALHO

10/

7

ESCOLA 9 SALAS DE AULA - MODELO TERMO

[illegible]



1


Copyright © 2007 by John Wiley & Sons, Inc. All rights reserved. No part of this publication may be reproduced, stored in a retrieval system, or transmitted, in any form or by any means, electronic, mechanical, photocopying, recording, scanning, or otherwise, without prior written permission from John Wiley & Sons, Inc.

PROJETO PADRÃO - ENDE

Copyright © 2010 Pearson Education, Inc. All rights reserved. Printed in the United States of America. This book is a Pearson Education publication. All other rights reserved.

2000

1992, 1993, 1994,26

and additional data by following the same experimental protocol as in (1)–(4) with $\alpha = 0.05$ and $\beta = 0.05$.


W. J. G. M.

Carroll

1000

10/10/10

11.0

0

3

0

1	2	
---	---	---	---	---	---	---	---	---	----	----	-----

0

54

5

7

23

9

11

27

Time of Day	Sleeping	Resting	Walking	Standing	Sitting	Eating
0	35	10	5	5	10	5
4	35	10	5	5	10	5
8	25	10	15	10	10	5
12	20	10	20	15	10	5
16	20	10	20	15	10	5
20	30	10	10	10	10	5
24	35	10	5	5	10	5



ESCOLA 9 SALAS DE AULA - MOIDETO TERREO

PROJETO DE INSTALAÇÕES

2000-2001
 2001-2002
 2002-2003
 2291-2292
 229

MEG

	NAME / No.	Page 6
--	------------	--------

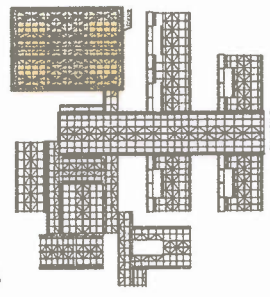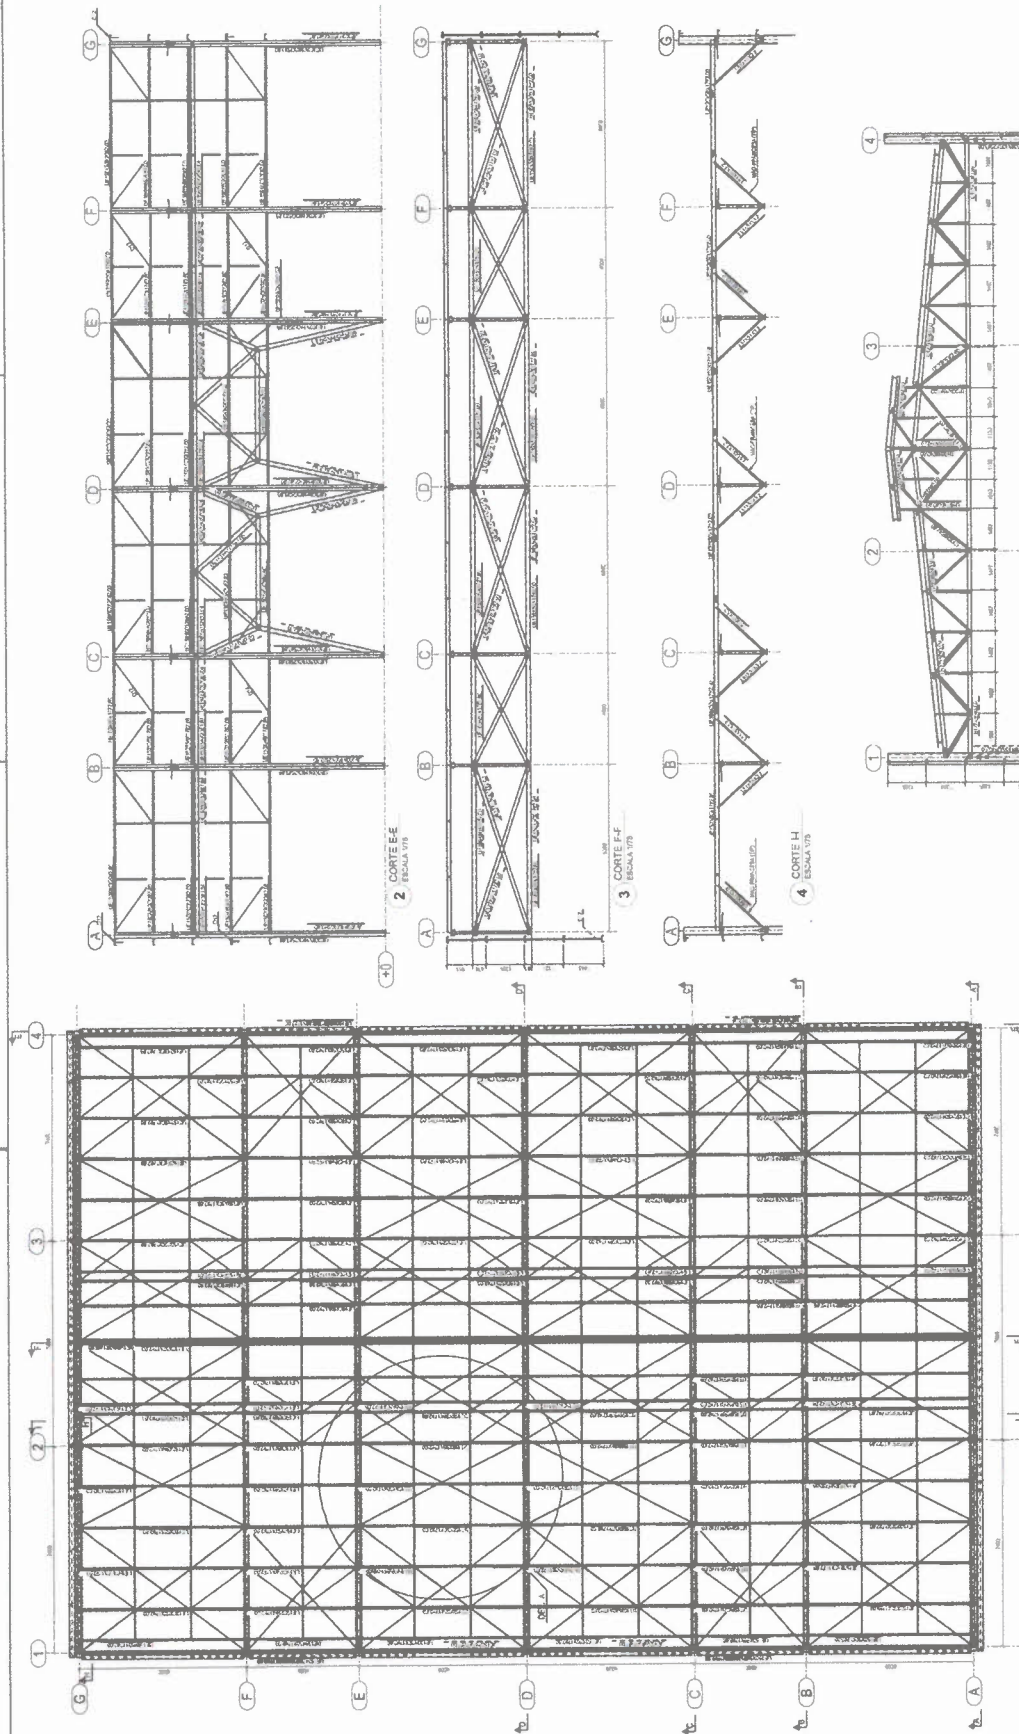

LEGENDA

1. Material de construção: concreto armado, aço, madeira, etc.

2. Dimensões: largura, altura, profundidade, etc.

3. Detalhes: conexões, juntas, etc.

4. Notas: observações, especificações, etc.

5. Referências: normas técnicas, etc.

MINISTÉRIO DA EDUCAÇÃO

FINE Fundação Nacional de Ensino

PROJETO PADRÃO - FINE

ESCOLA 3 SALAS DE AULA - MODELO TÓRREO


PROJETO DE ESTRUTURA

SMT

PLANTA BASE DE ALÇAS

BLOCO A - QUADRO

01/13

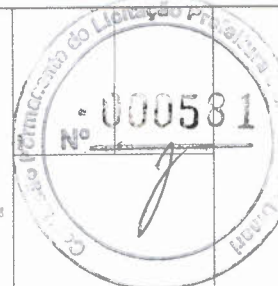

ESPECIFICAÇÃO DE MATERIAIS

1. Aço estrutural S235, conforma a norma EN 10025-2.

2. Aço estrutural S355, conforma a norma EN 10025-2.

3. Aço estrutural S460, conforma a norma EN 10025-2.

4. Aço estrutural S550, conforma a norma EN 10025-2.

5. Aço estrutural S690, conforma a norma EN 10025-2.

6. Aço estrutural S960, conforma a norma EN 10025-2.

7. Aço estrutural S1000, conforma a norma EN 10025-2.

8. Aço estrutural S1100, conforma a norma EN 10025-2.

9. Aço estrutural S1200, conforma a norma EN 10025-2.

10. Aço estrutural S1300, conforma a norma EN 10025-2.

11. Aço estrutural S1400, conforma a norma EN 10025-2.

12. Aço estrutural S1500, conforma a norma EN 10025-2.

13. Aço estrutural S1600, conforma a norma EN 10025-2.

14. Aço estrutural S1700, conforma a norma EN 10025-2.

15. Aço estrutural S1800, conforma a norma EN 10025-2.

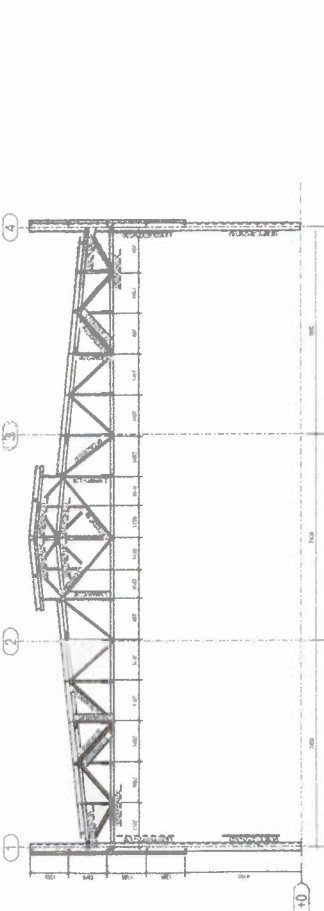

2 - CORTES B-B
ESCALA 1/10


2 - CORTES B-B
ESCALA 1/10

RESUMO DE MATERIAL		QUANTIDADE		VOLUME	
ITEM	DESCRIÇÃO	UNID.	QTD.	M³	KG
1	ACAO S235	m³	100	100	100000
2	ACAO S355	m³	200	200	200000
3	ACAO S460	m³	300	300	300000
4	ACAO S550	m³	400	400	400000
5	ACAO S690	m³	500	500	500000
6	ACAO S960	m³	600	600	600000
7	ACAO S1000	m³	700	700	700000
8	ACAO S1100	m³	800	800	800000
9	ACAO S1200	m³	900	900	900000
10	ACAO S1300	m³	1000	1000	1000000
11	ACAO S1400	m³	1100	1100	1100000
12	ACAO S1500	m³	1200	1200	1200000
13	ACAO S1600	m³	1300	1300	1300000
14	ACAO S1700	m³	1400	1400	1400000
15	ACAO S1800	m³	1500	1500	1500000
16	ACAO S1900	m³	1600	1600	1600000
17	ACAO S2000	m³	1700	1700	1700000
18	ACAO S2100	m³	1800	1800	1800000
19	ACAO S2200	m³	1900	1900	1900000
20	ACAO S2300	m³	2000	2000	2000000
21	ACAO S2400	m³	2100	2100	2100000
22	ACAO S2500	m³	2200	2200	2200000
23	ACAO S2600	m³	2300	2300	2300000
24	ACAO S2700	m³	2400	2400	2400000
25	ACAO S2800	m³	2500	2500	2500000
26	ACAO S2900	m³	2600	2600	2600000
27	ACAO S3000	m³	2700	2700	2700000
28	ACAO S3100	m³	2800	2800	2800000
29	ACAO S3200	m³	2900	2900	2900000
30	ACAO S3300	m³	3000	3000	3000000

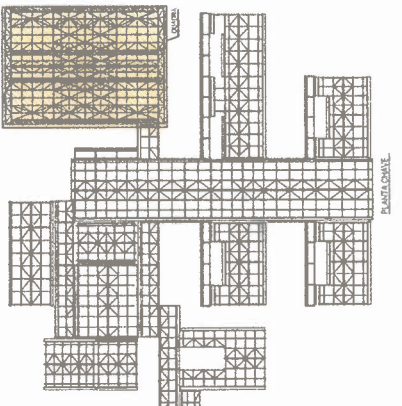


3 - CORTES D-D
ESCALA 1/10

3 - CORTES D-D
ESCALA 1/10

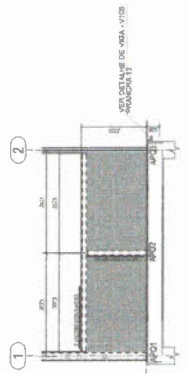

6 - CORTES H-H
ESCALA 1/10

6 - CORTES H-H
ESCALA 1/10

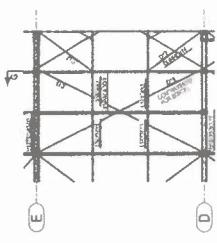

4 - DETALHE A - ACESSÓRIOS DA COBERTURA
ESCALA 1/10

4 - DETALHE A - ACESSÓRIOS DA COBERTURA
ESCALA 1/10



5 - CORTES G-G
ESCALA 1/10

5 - CORTES G-G
ESCALA 1/10

CAVALO DE MARAGEM

PROJETO PADRÃO - FNDE

MINISTÉRIO DA EDUCAÇÃO

FNDE

PROJETO PADRÃO - FNDE

PROJETO PADRÃO - FNDE

Item	Descrição	Quantidade	Valor Unitário	Valor Total
1	...	...	...	...
2	...	...	...	...
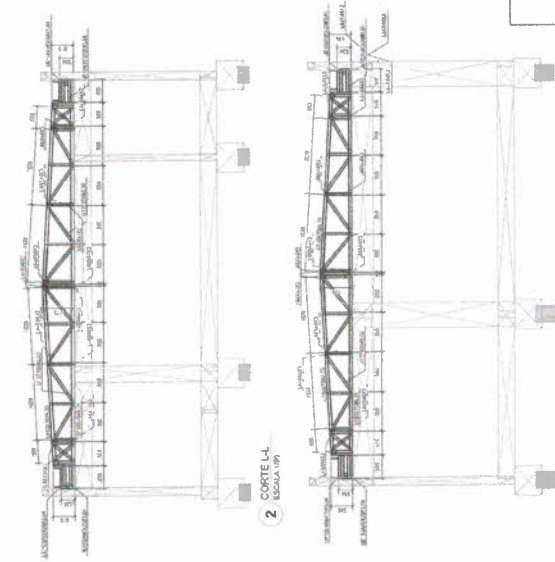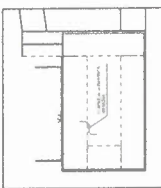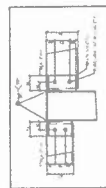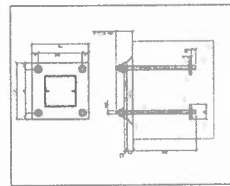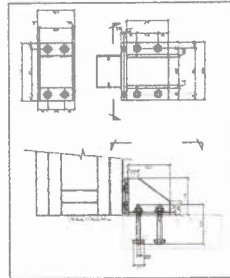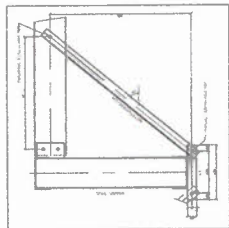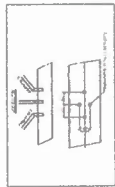


2 CORTE L-L ESCALA 1/50


3 CORTE K-K ESCALA 1/50

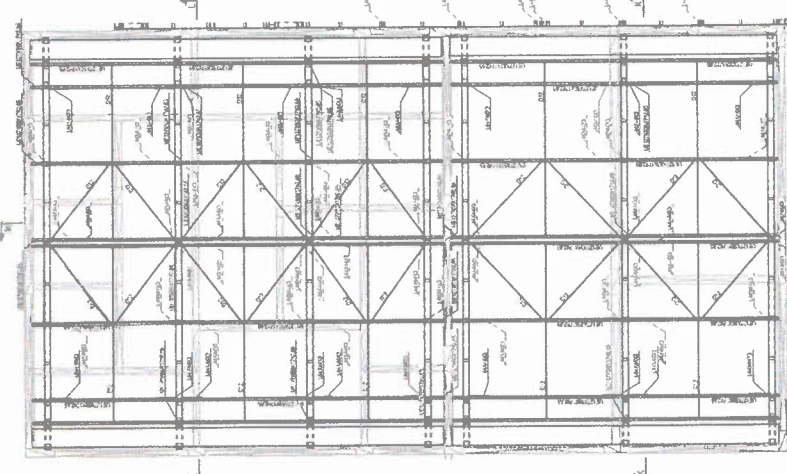

1 IMPLANTAÇÃO DA COBERTURA - BLOCO D-1 ESCALA 1/50

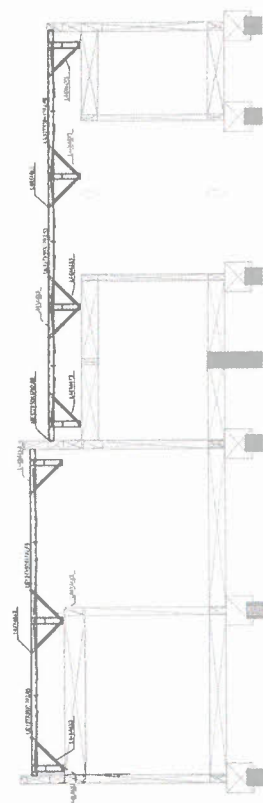

4 CORTE M-M ESCALA 1/50

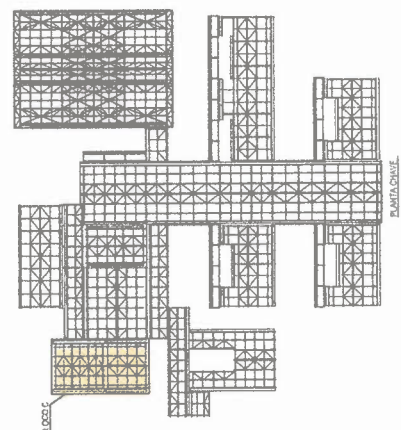

IMPLANTAÇÃO

1. OBJETIVO DO PROJETO: O presente projeto tem por objetivo a elaboração de um projeto de arquitetura para a construção de uma sala de aula, com capacidade para 20 alunos, localizada no município de São Paulo, Estado de São Paulo.

2. LOCALIZAÇÃO: O local onde será construída a sala de aula é situado no município de São Paulo, Estado de São Paulo, na Rua da Liberdade, nº 123, bairro da Liberdade.

3. ÁREA DE CONSTRUÇÃO: A área de construção da sala de aula é de 100 m², sendo 50 m² para a sala de aula e 50 m² para o banheiro e a cozinha.

4. MATERIAIS: Os materiais a serem utilizados na construção da sala de aula são: concreto armado, tijolo cerâmico, telha cerâmica, madeira, vidro, metal, pintura, etc.

5. EQUIPAMENTOS: Os equipamentos a serem utilizados na sala de aula são: cadeiras, mesas, armários, luminárias, ventilador, etc.

6. ORÇAMENTO: O orçamento estimado para a construção da sala de aula é de R\$ 100.000,00, sendo R\$ 50.000,00 para a obra e R\$ 50.000,00 para os equipamentos.

7. PRAZOS: O prazo estimado para a construção da sala de aula é de 12 meses, sendo 6 meses para a obra e 6 meses para a instalação dos equipamentos.

8. CONSIDERAÇÕES: Este projeto foi elaborado com base nas informações fornecidas pelo cliente e nas normas técnicas vigentes. O autor não se responsabiliza por eventuais erros ou omissões.

MINISTÉRIO DA EDUCAÇÃO

FUNDE

PROJETO PADRÃO - FUNDE

PROPOSTANTE: _____

REVISOR: _____

APROVADO: _____

DATA: _____

LOCAL: _____

PROFESSOR: _____

COORDENADOR: _____

ESCOLA 3 SALAS DE AULA - NÍVEL TERCEIRO

PROJETO DE ESTRUTURA


ESTRUTURA METÁLICA

PLANTA BARRA E DETALHES

BLOCO C - SERVIÇO

SMT

04/13

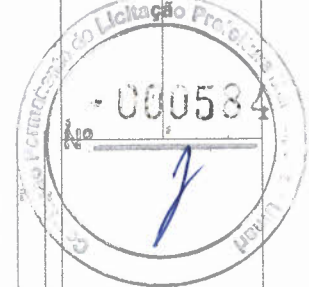

1. OBJETIVO: Este projeto tem por finalidade apresentar a estrutura metálica da cobertura da Escola 3 Salas de Aula - Modelo Terceiro, localizada no bairro de São João, no município de São Paulo, SP.

2. REFERÊNCIAS: Este projeto foi elaborado com base nas normas técnicas da ABNT, em especial a NBR 8800/2008, que trata da "Estrutura de aço - Projeto e execução".

3. DADOS GERAIS: O projeto foi elaborado para uma cobertura de 1.200,00 m², com uma altura máxima de 12,00 m. A estrutura será executada em aço S235, com perfilado laminado em V de 150 mm.

4. CONDIÇÕES DE TRABALHO: A estrutura será executada em um terreno plano, com acesso livre para o transporte e armazenamento dos materiais. A obra será executada durante o período de 30 dias.

5. EQUIPE: O projeto foi elaborado pelo Engenheiro Civil, responsável pela obra, e pelo Engenheiro de Estrutura, responsável pelo projeto.

6. OBSERVAÇÕES: Este projeto é um documento técnico e deve ser lido e interpretado corretamente. Qualquer alteração deve ser aprovada por escrito pelo responsável pelo projeto.

MINISTÉRIO DA EDUCAÇÃO

FNDE Fundação Nacional do Ensino

PROJETO PADRÃO - FNDE

PROJETO: ESCOLA 3 SALAS DE AULA - MODELO TERCEIRO

ESTRUTURA METÁLICA

PLANTA BAIXA E DETALHES

BLOCO H - REPOZICIONADO 2

SMT

08/13

000588

1

Tabela 1 - Dados Gerais	
Item	Descrição
1	Perfilado laminado em V de 150 mm
2	Chapa de aço S235
3	Parafusos de aço S235
4	Parafusos de aço S235
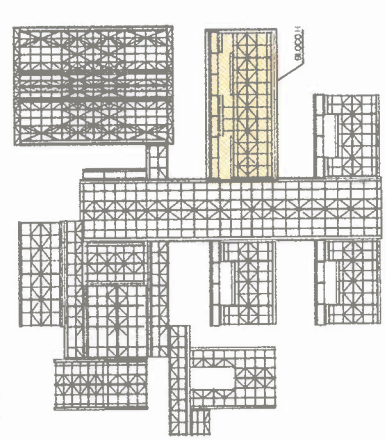


Figure 6. The effect of the initial concentration of the monomer on the polymerization rate.

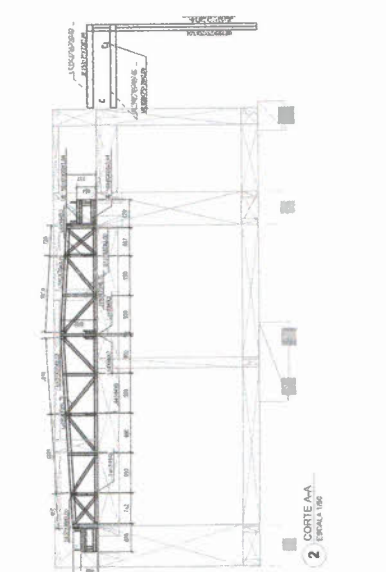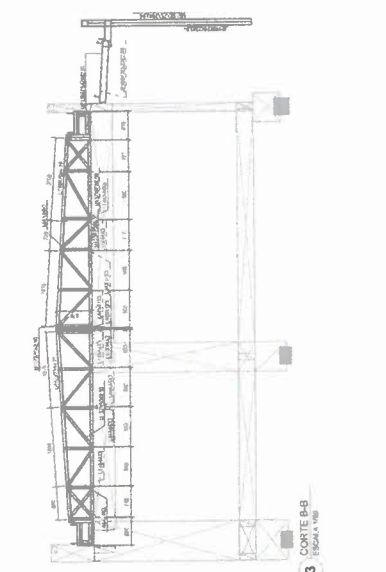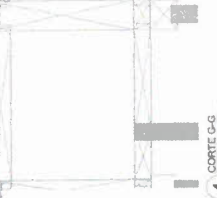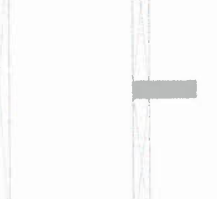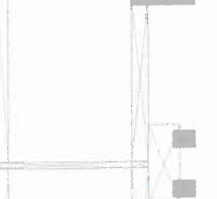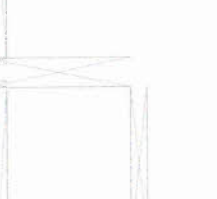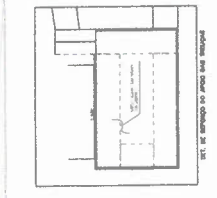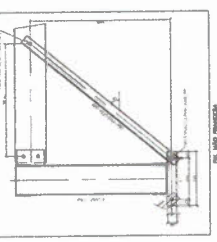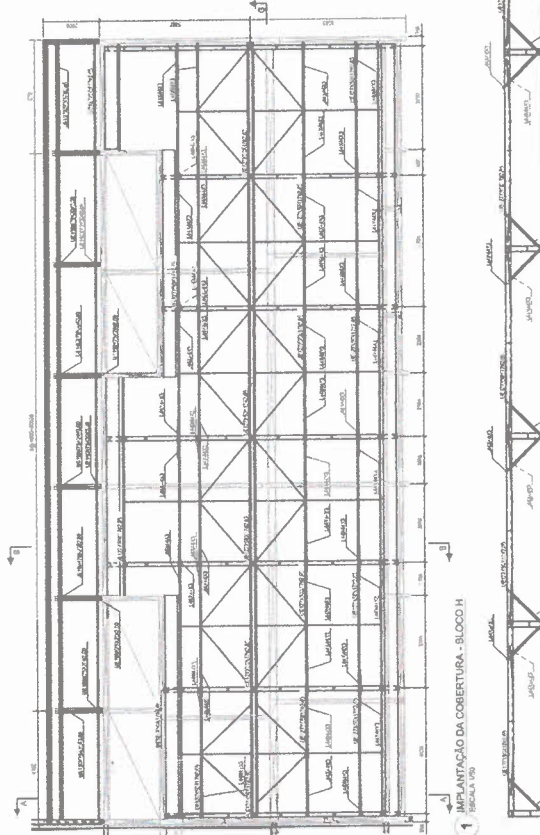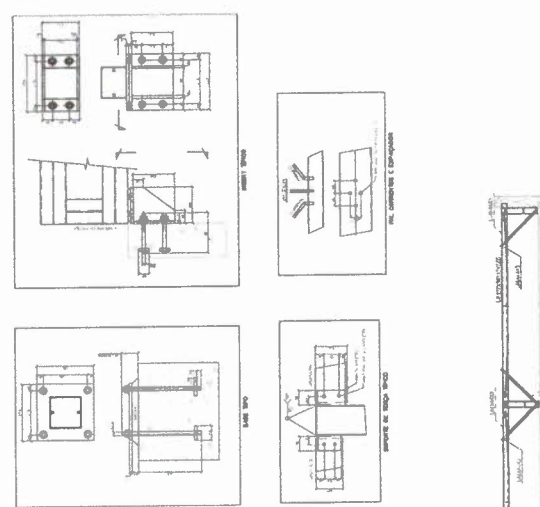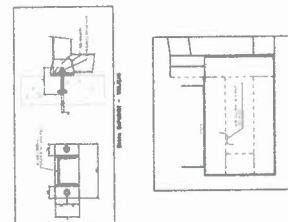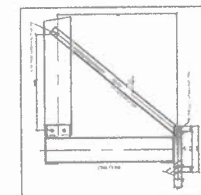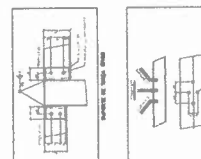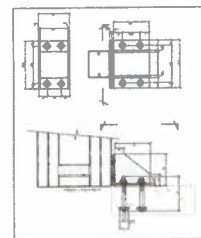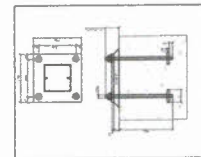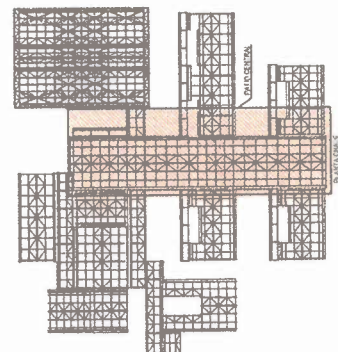

.....

.....

LOCAL AND GLOBAL TRENDS[illegible]

ANEXO II

MINUTA DO CONTRATO

CONCORRÊNCIA N. 2025.05.08.1

MINUTA DO CONTRATO N..../.....

Contrato de prestação de serviços de engenharia que entre si fazem o Município de Umari/CE, através da Secretaria Municipal de Educação/FME e a empresa

O **MUNICÍPIO DE UMARI/CE**, Estado do Ceará, pessoa jurídica de direito público interno, inscrito no CNPJ/MF sob o n. 07.520.372/0001-98, através da Secretaria Municipal de Educação/FME, neste ato representada por seu Ordenador de Despesas, o Sr. Robson Miguel da Silva, residente e domiciliado nesta Cidade, apenas denominado **CONTRATANTE**, e de outro lado, estabelecida na, inscrita no CNPJ/MF sob o n., neste ato representada por, portador(a) do CPF n., apenas denominada de **CONTRATADA**, resolvem firmar o presente Contrato, tendo em vista o resultado da Licitação, na modalidade **Concorrência Eletrônica n. 2025.05.08.1**, em observância às disposições da Lei Federal n. 14.133, de 1º de abril de 2021 e demais legislação aplicável, mediante as cláusulas e condições a seguir enunciadas.

CLÁUSULA 1ª - OBJETO

1.1 - O objeto do presente instrumento é a **contratação de serviços a serem prestados na construção de 01 (uma) Escola de 9 salas em Tempo Integral, localizada no bairro Alto Pontes, Município de Umari/CE, conforme Termo de Compromisso n. 962170/2024, celebrado com a União, por intermédio do Fundo Nacional de Desenvolvimento da Educação, representado pela Caixa Econômica Federal.**

1.2 - Vinculam a este contrato, independentemente de transcrição:

1.2.1 - Projetos;

1.2.2 - Edital da Licitação;

1.2.3 - Proposta do contratado;

1.2.4 - Eventuais anexos dos documentos supracitados.

1.3 - O regime de execução é o de **empreitada por preço global**.

CLÁUSULA 2ª - VIGÊNCIA, PRAZO DE EXECUÇÃO E PRORROGAÇÃO

2.1 - O presente Contrato terá vigência até **31 de dezembro de 2026**, sendo que os serviços deverão ser executados e concluídos dentro do prazo de **12 (doze) meses**, de acordo com o cronograma físico-financeiro, a contar da data de recebimento da ordem de serviços, na forma do artigo 105 da Lei Federal n. 14.133/2021.

2.2 - A prorrogação do presente contrato é condicionada ao cumprimento dos seguintes requisitos:

a) Seja juntado relatório que discorra sobre a execução do contrato, com informações de que os serviços tenham sido prestados regularmente;

b) Seja juntada justificativa e motivo, por escrito, de que a Administração mantém interesse na realização do serviço;

2.2.1 - Os pedidos de prorrogação deverão se fazer acompanhar de um relatório circunstanciado e do novo cronograma físico-financeiro adaptado às novas condições propostas. Esses pedidos serão analisados e julgados pela fiscalização da Contratante.

2.3 - O contratado não tem direito subjetivo à prorrogação contratual.

2.4 - A prorrogação de contrato deverá ser promovida mediante celebração de termo aditivo, firmado por ambas as partes.

2.5 - Nas eventuais prorrogações contratuais, os custos não renováveis já pagos ou amortizados ao longo do primeiro período de vigência da contratação deverão ser reduzidos ou eliminados como condição para a renovação.

2.6 - O contrato não poderá ser prorrogado quando o contratado tiver sido penalizado nas sanções de declaração de inidoneidade ou impedimento de licitar e contratar com poder público, observadas as abrangências de aplicação.

CLÁUSULA 3ª - MODELOS DE EXECUÇÃO E GESTÃO CONTRATUAIS

3.1 - O regime de execução contratual, os modelos de gestão e de execução, assim como os prazos e condições de conclusão, entrega, observação e recebimento do objeto constam nos Projetos, anexo a este Contrato.

3.2 - Não será admitida a subcontratação do objeto contratual.

CLÁUSULA 4ª - VALOR, PAGAMENTO E REAJUSTE

4.1 - O valor total da contratação é de R\$. (.....).

4.2 - No valor acima, estão incluídas todas as despesas ordinárias diretas e indiretas decorrentes da execução do objeto, inclusive tributos e/ou impostos, encargos sociais, trabalhistas, previdenciários, fiscais e comerciais incidentes, taxa de administração, frete, seguro e outros necessários ao cumprimento integral do objeto da contratação.

4.3 - O prazo para pagamento ao contratado e demais condições a ele referentes encontram-se definidos no cronograma físico-financeiro, anexo a este Contrato, em conformidade com os serviços executados e medições apresentadas e atestadas pela fiscalização da Contratante.

4.4 - Os preços inicialmente contratados são fixos e irrevogáveis no prazo de um ano, contado da data do orçamento estimado.

4.5 - O orçamento estimado pela Administração baseou-se em tabelas referenciais oficiais, descritas nos projetos, sendo que devem estas serem seguidas para fins de reajuste.

4.6 - Após o interregno de um ano, os preços iniciais serão reajustados, mediante a aplicação, pelo contratante, do Índice Nacional de Custo de Construção- INCC, exclusivamente para as obrigações iniciadas e concluídas após a ocorrência da anualidade.

4.7 - Nos reajustes subsequentes ao primeiro, o interregno mínimo de um ano será contado a partir dos efeitos financeiros do último reajuste.

4.8 - No caso de atraso ou não divulgação do(s) índice(s) de reajustamento, o contratante pagará ao contratado a importância calculada pela última variação conhecida, liquidando a diferença correspondente tão logo seja(m) divulgado(s) o(s) índice(s) definitivo(s).

4.8.1 - Fica o Contratado obrigado a apresentar memória de cálculo referente ao reajustamento de preços do valor remanescente, sempre que este ocorrer.

4.9 - Nas aferições finais, o(s) índice(s) utilizado(s) para reajuste será(ão), obrigatoriamente, o(s) definitivo(s).

4.10 - Caso o(s) índice(s) estabelecido(s) para reajustamento venha(m) a ser extinto(s) ou de qualquer forma não possa(m) mais ser utilizado(s), será(ão) adotado(s), em substituição, o(s) que vier(em) a ser determinado(s) pela legislação então em vigor.

4.11 - Na ausência de previsão legal quanto ao índice substituto, as partes elegerão novo índice oficial, para reajustamento do preço do valor remanescente, por meio de termo aditivo.

4.12 - O reajuste será realizado por apostilamento, conforme previsão do art. 136, da Lei Federal n. 14.133/2021.

CLÁUSULA 5ª - OBRIGAÇÕES DO CONTRATANTE

5.1 - São obrigações do Contratante:

5.2 - Exigir o cumprimento de todas as obrigações assumidas pelo Contratado, de acordo com o contrato e seus anexos;

5.3 - Receber o objeto no prazo e condições estabelecidas nos Projetos;

5.4 - Notificar o Contratado por escrito da ocorrência de eventuais imperfeições, falhas ou irregularidades constatadas no curso da execução dos serviços, fixando prazo para a sua correção, certificando-se de que as soluções por ele propostas sejam as mais adequadas.

5.5 - Notificar o Contratado, por escrito, sobre vícios, defeitos ou incorreções verificadas no objeto fornecido, para que seja por ele substituído, reparado ou corrigido, no total ou em parte, às suas expensas;

5.6 - Acompanhar e fiscalizar a execução do contrato e o cumprimento das obrigações pelo Contratado;

5.7 - Comunicar a empresa para emissão de Nota Fiscal, no que se refere à parcela incontroversa da execução do objeto, para efeito de liquidação e pagamento, quando houver controvérsia sobre a execução do objeto, quanto à dimensão, qualidade e quantidade, conforme o art. 143, da Lei Federal n. 14.133/2021;

5.8 - Efetuar o pagamento ao Contratado do valor correspondente à execução do objeto, no prazo, forma e condições estabelecidos no presente Contrato e nos Projetos;

5.9 - Aplicar ao Contratado as sanções previstas na lei e neste Contrato;

5.10 - Cientificar a Procuradoria Geral do Município para adoção das medidas cabíveis quando do descumprimento de obrigações pelo Contratado;

5.11 - Explicitamente emitir decisão sobre todas as solicitações e reclamações relacionadas à execução do presente Contrato, ressalvados os requerimentos manifestamente impertinentes, meramente protelatórios ou de nenhum interesse para a boa execução do ajuste.

5.11.1 - A Administração terá o prazo de 10 (dez) dias úteis, a contar da data do protocolo do requerimento, para decidir, admitida a prorrogação por igual período, quando motivada.

5.12 - Responder eventuais pedidos de reestabelecimento do equilíbrio econômico-financeiro feitos pelo contratado, no prazo máximo de 15 (quinze) dias úteis.

5.13 - Notificar os emitentes das garantias, caso estas tenham sido exigidas, quanto ao início de processo administrativo para apuração de descumprimento de cláusulas contratuais.

5.14 - Fornecer por escrito as informações necessárias para o desenvolvimento dos serviços objeto do contrato.

5.15 - Realizar avaliações periódicas da qualidade dos serviços, após seu recebimento.

5.16 - Exigir do Contratado que providencie a seguinte documentação como condição indispensável para o recebimento definitivo de objeto, quando for o caso:

a) "as built", elaborado pelo responsável por sua execução;

b) comprovação das ligações definitivas de energia, água, telefone e gás;

c) laudo de vistoria do corpo de bombeiros aprovando o serviço;

d) carta "habite-se", emitida pela prefeitura; e

e) certidão negativa de débitos previdenciários específica para o registro da obra junto ao Cartório de Registro de Imóveis;

5.16.1 - A documentação disposta acima deverá ser apresentada de acordo com o tipo de obra ou serviços de engenharia contratado.

5.17 - Arquivar, entre outros documentos, de projetos, "as built", especificações técnicas, orçamentos, termos de recebimento, contratos e aditamentos, relatórios de inspeções técnicas após o recebimento do serviço e notificações expedidas.

5.18 - Assegurar que o ambiente de trabalho, inclusive seus equipamentos e instalações, apresentem condições adequadas ao cumprimento, pelo Contratado, das normas de segurança e saúde no trabalho, quando o serviço for executado em suas dependências, ou em local por ela designado.

5.19 - Não responder por quaisquer compromissos assumidos pelo Contratado com terceiros, ainda que vinculados à execução do contrato, bem como por qualquer dano causado a terceiros em decorrência de ato do Contratado, de seus empregados, prepostos ou subordinados.

5.20 - Previamente à expedição da ordem de serviço, verificar pendências, liberar áreas e/ou adotar providências cabíveis para a regularidade do início da sua execução.

CLÁUSULA 6ª - OBRIGAÇÕES DO CONTRATADO

6.1 - O Contratado deve cumprir todas as obrigações constantes deste Contrato e de seus anexos, assumindo como exclusivamente seus os riscos e as despesas decorrentes da boa e perfeita execução do objeto, observando, ainda, as obrigações a seguir dispostas:

6.2 - Manter preposto, aceito pela Administração, no local do serviço para representá-lo na execução do contrato.

6.2.1 - A indicação ou a manutenção do preposto da empresa poderá ser recusada pelo Contratante, desde que devidamente justificada, devendo a empresa designar outro para o exercício da atividade.

6.3 - Atender às determinações regulares emitidas pelo fiscal do contrato ou autoridade superior (art. 137, II, da Lei Federal n. 14.133/2021) e prestar todo esclarecimento ou informação por eles solicitados;

6.4 - Alocar os empregados necessários ao perfeito cumprimento das cláusulas deste contrato, com habilitação e conhecimento adequados, fornecendo os materiais, equipamentos, ferramentas e utensílios demandados, cuja quantidade, qualidade e tecnologia deverão atender às recomendações de boa técnica e a legislação de regência;

6.5 - Reparar, corrigir, remover, reconstruir ou substituir, às suas expensas, no total ou em parte, no prazo fixado pelo fiscal do contrato, os serviços nos quais se verificarem vícios, defeitos ou incorreções resultantes da execução ou dos materiais empregados;

6.6 - Responsabilizar-se pelos vícios e danos decorrentes da execução do objeto, de acordo com o Código de Defesa do Consumidor (Lei n. 8.078, de 1990), bem como por todo e qualquer dano causado à Administração ou a terceiros, não reduzindo essa responsabilidade a fiscalização ou o acompanhamento da execução contratual pelo Contratante, que ficará autorizado a descontar dos pagamentos devidos ou da garantia, caso exigida no edital, o valor correspondente aos danos sofridos;

6.7 - Efetuar comunicação ao Contratante, assim que tiver ciência da impossibilidade de realização ou finalização do serviço no prazo estabelecido, para adoção de ações de contingência cabíveis.

6.8 - Não contratar, durante a vigência do contrato, cônjuge, companheiro ou parente em linha reta, colateral ou por afinidade, até o terceiro grau, de dirigente do contratante ou do fiscal ou gestor do contrato, nos termos do artigo 48, parágrafo único, da Lei Federal n. 14.133/2021;

6.9 - Quando não for possível a verificação da regularidade no Sistema de Cadastro de Fornecedores - SICAF, o contratado deverá entregar ao setor responsável pela fiscalização do contrato, até o dia trinta do mês seguinte ao da prestação dos serviços, os seguintes documentos:

- a) prova de regularidade relativa à Seguridade Social;
- b) certidão conjunta relativa aos tributos federais e à Dívida Ativa da União;
- c) certidões que comprovem a regularidade perante a Fazenda Estadual e Municipal do domicílio ou sede do contratado;
- d) Certidão de Regularidade do FGTS;
- e) Certidão Negativa de Débitos Trabalhistas - CNDT;

6.10 - Responsabilizar-se pelo cumprimento das obrigações previstas em Acordo, Convenção, Dissídio Coletivo de Trabalho ou equivalentes das categorias abrangidas pelo contrato, por todas as obrigações trabalhistas, sociais, previdenciárias, tributárias e as demais previstas em legislação específica, cuja inadimplência não transfere a responsabilidade ao Contratante;

6.11 - Comunicar ao Fiscal do contrato, no prazo de 24 (vinte e quatro) horas, qualquer ocorrência anormal ou acidente que se verifique no local dos serviços.

6.12 - Prestar todo esclarecimento ou informação solicitada pelo Contratante ou por seus prepostos, garantindo-lhes o acesso, a qualquer tempo, ao local dos trabalhos, bem como aos documentos relativos à execução do empreendimento.

6.13 - Paralisar, por determinação do Contratante, qualquer atividade que não esteja sendo executada de acordo com a boa técnica ou que ponha em risco a segurança de pessoas ou bens de terceiros.

- 6.14 - Promover a guarda, manutenção e vigilância de materiais, ferramentas, e tudo o que for necessário à execução do objeto, durante a vigência do contrato.
- 6.15 - Conduzir os trabalhos com estrita observância às normas da legislação pertinente, cumprindo as determinações do Poder Público, mantendo sempre limpo o local dos serviços e nas melhores condições de segurança, higiene e disciplina.
- 6.16 - Submeter previamente, por escrito, ao Contratante, para análise e aprovação, quaisquer mudanças nos métodos executivos que fujam às especificações do memorial descritivo ou instrumento congênere.
- 6.17 - Não permitir a utilização de qualquer trabalho do menor de dezesesseis anos, exceto na condição de aprendiz para os maiores de quatorze anos, nem permitir a utilização do trabalho do menor de dezoito anos em trabalho noturno, perigoso ou insalubre;
- 6.18 - Manter durante toda a vigência do contrato, em compatibilidade com as obrigações assumidas, todas as condições exigidas para habilitação na licitação;
- 6.19 - Cumprir, durante todo o período de execução do contrato, a reserva de cargos prevista em lei para pessoa com deficiência, para reabilitado da Previdência Social ou para aprendiz, bem como as reservas de cargos previstas na legislação, nos termos do art. 116, da Lei Federal n. 14.133/2021;
- 6.20 - Comprovar a reserva de cargos, a que se refere a subcláusula acima, sempre que for solicitado, no prazo fixado pelo fiscal do contrato, com a indicação dos empregados que preencheram as referidas vagas (art. 116, parágrafo único);
- 6.21 - Guardar sigilo sobre todas as informações obtidas em decorrência do cumprimento do contrato;
- 6.22 - Arcar com o ônus decorrente de eventual equívoco no dimensionamento dos quantitativos de sua proposta, inclusive quanto aos custos variáveis decorrentes de fatores futuros e incertos, devendo complementá-los, caso o previsto inicialmente em sua proposta não seja satisfatório para o atendimento do objeto da contratação, exceto quando ocorrer algum dos eventos arrolados no art. 124, II, d, da Lei Federal n. 14.133/2021;
- 6.23 - Cumprir, além dos postulados legais vigentes de âmbito federal, estadual ou municipal, as normas de segurança do Contratante;
- 6.24 - Observar os preceitos da legislação sobre a jornada de trabalho, conforme a categoria profissional.
- 6.25 - Atender às solicitações do Contratante quanto à substituição dos empregados alocados, no prazo fixado pela fiscalização do contrato, nos casos em que ficar constatado descumprimento das obrigações relativas à execução do serviço, conforme descrito nas especificações do projeto.
- 6.26 - Instruir seus empregados quanto à necessidade de acatar as Normas Internas do Contratante.
- 6.27 - Instruir seus empregados a respeito das atividades a serem desempenhadas, alertando-os a não executarem atividades não abrangidas pelo contrato, devendo o Contratado relatar ao Contratante toda e qualquer ocorrência neste sentido, a fim de evitar desvio de função.
- 6.28 - Instruir os seus empregados, quanto à prevenção de incêndios nas áreas do Contratante.
- 6.29 - Adotar as providências e precauções necessárias, inclusive consulta nos respectivos órgãos, se necessário for, a fim de que não venham a ser danificadas as redes hidrossanitárias, elétricas e de comunicação.
- 6.30 - Estar registrada ou inscrita no Conselho Profissional competente, conforme as áreas de atuação.
- 6.31 - Obter junto aos órgãos competentes, conforme o caso, as licenças necessárias e demais documentos e autorizações exigíveis, na forma da legislação aplicável.
- 6.32 - Elaborar o Diário de Obra incluindo todas as informações pertinentes sobre o andamento dos serviços, bem como os comunicados à Fiscalização e situação das atividades em relação ao cronograma previsto.
- 6.33 - Refazer, às suas expensas, os trabalhos executados em desacordo com o estabelecido nas especificações, bem como substituir aqueles realizados com materiais defeituosos ou com vício de construção, pelo prazo de 05 (cinco) anos, contado da data de emissão do Termo de Recebimento Definitivo.
- 6.34 - Responder por qualquer acidente de trabalho na execução dos serviços, por uso indevido de patentes registradas em nome de terceiros, por danos resultantes de defeitos ou incorreções dos serviços ou dos bens

do Contratante, de seus funcionários ou de terceiros, ainda que ocorridos em via pública junto ao serviço de engenharia.

6.35 - Realizar, conforme o caso, por meio de laboratórios previamente aprovados pela fiscalização e sob suas custas, os testes, ensaios, exames e provas que lhe caibam necessárias ao controle de qualidade dos materiais, serviços e equipamentos a serem aplicados nos trabalhos, conforme procedimento previsto nas especificações.

6.36 - Providenciar, de acordo com o objeto contratado, as ligações definitivas das utilidades previstas no projeto (água, esgoto, gás, energia elétrica, telefone etc.), bem como atuar junto aos órgãos federais, estaduais e municipais e concessionárias de serviços públicos para a obtenção de licenças e regularização dos serviços e atividades concluídas (ex.: Habite-se, Licença Ambiental de Operação etc.).

CLÁUSULA 7ª - GARANTIA DE EXECUÇÃO

7.1 - A contratação conta com garantia de execução, nos moldes do art. 96, da Lei Federal n. 14.133/2021, em valor correspondente a **5% (cinco por cento)** do valor total do contrato.

7.2 - O contratado apresentará, no prazo máximo de **10 (dez) dias úteis**, prorrogáveis por igual período, a critério do contratante, contado da assinatura do contrato, comprovante de prestação de garantia, podendo optar por caução em dinheiro, títulos da dívida pública, seguro-garantia ou fiança bancária, em valor correspondente a 5% (cinco por cento) do valor total do contrato.

7.3 - Caso utilizada a modalidade de seguro-garantia, a apólice deverá ter validade durante a vigência do contrato e por mais 90 (noventa) dias após término deste prazo de vigência, permanecendo em vigor mesmo que o contratado não pague o prêmio nas datas convencionadas.

7.4 - A apólice do seguro-garantia deverá acompanhar as modificações referentes à vigência do contrato principal, mediante a emissão do respectivo endosso pela seguradora.

7.5 - Será permitida a substituição da apólice de seguro-garantia na data de renovação ou de aniversário, desde que mantidas as condições e coberturas da apólice vigente e nenhum período fique descoberto, ressalvado o disposto no item 7.6 deste contrato.

7.6 - Na hipótese de suspensão do contrato por ordem ou inadimplemento da Administração, o contratado ficará desobrigado de renovar a garantia ou de endossar a apólice de seguro até a ordem de reinício da execução ou o adimplemento pela Administração.

7.7 - A garantia assegurará, qualquer que seja a modalidade escolhida, o pagamento de:

7.7.1 - prejuízos advindos do não cumprimento do objeto do contrato e do não adimplemento das demais obrigações nele previstas;

7.7.2 - multas moratórias e punitivas aplicadas pela Administração à contratada; e

7.7.3 - obrigações trabalhistas e previdenciárias de qualquer natureza e para com o FGTS, não adimplidas pelo contratado, quando couber.

7.8 - A modalidade seguro-garantia somente será aceita se contemplar todos os eventos indicados no item 7.7, observada a legislação que rege a matéria.

7.9 - A garantia em dinheiro deverá ser efetuada em favor do contratante, em conta específica a ser fornecida, com correção monetária.

7.10 - Caso a opção seja por utilizar títulos da dívida pública, estes devem ter sido emitidos sob a forma escritural, mediante registro em sistema centralizado de liquidação e custódia autorizado pelo Banco Central do Brasil e avaliados pelos seus valores econômicos, conforme definido pelo Ministério competente.

7.11 - No caso de garantia na modalidade de fiança bancária, deverá ser emitida por banco ou instituição financeira, devidamente autorizada a operar no País pelo Banco Central do Brasil, e deverá constar expressa renúncia do fiador aos benefícios do artigo 827 do Código Civil.

7.12 - No caso de alteração do valor do contrato, ou prorrogação de sua vigência, a garantia deverá ser ajustada ou renovada, seguindo os mesmos parâmetros utilizados quando da contratação.

7.13 - Se o valor da garantia for utilizado total ou parcialmente em pagamento de qualquer obrigação, o Contratado obriga-se a fazer a respectiva reposição no prazo máximo de 10 (dez) dias úteis, contados da data em que for notificado.

7.14 - O Contratante executará a garantia na forma prevista na legislação que rege a matéria.

7.14.1 - O emitente da garantia ofertada pelo contratado deverá ser notificado pelo contratante quanto ao início de processo administrativo para apuração de descumprimento de cláusulas contratuais (art. 137, § 4º, da Lei n. 14.133/2021).

7.14.2 - Caso se trate da modalidade seguro-garantia, ocorrido o sinistro durante a vigência da apólice, sua caracterização e comunicação poderão ocorrer fora desta vigência, não caracterizando fato que justifique a negativa do sinistro, desde que respeitados os prazos prescricionais aplicados ao contrato de seguro, nos termos das regulamentações da Superintendência de Seguros Privados - SUSEP.

7.15 - Extinguir-se-á a garantia com a restituição da apólice, carta fiança ou autorização para a liberação de importâncias depositadas em dinheiro a título de garantia, acompanhada de declaração do contratante, mediante termo circunstanciado, de que o contratado cumpriu todas as cláusulas do contrato;

7.16 - A garantia somente será liberada ou restituída após a fiel execução do contrato ou após a sua extinção por culpa exclusiva da Administração e, quando em dinheiro, será atualizada monetariamente.

7.17 - O garantidor não é parte para figurar em processo administrativo instaurado pelo contratante com o objetivo de apurar prejuízos e/ou aplicar sanções à contratada.

7.18 - O contratado autoriza o contratante a reter, a qualquer tempo, a garantia, na forma prevista no Edital e neste Contrato.

7.19 - A garantia de execução é independente de eventual garantia do produto ou serviço prevista especificamente nos Projetos.

CLÁUSULA 8ª - INFRAÇÕES E SANÇÕES ADMINISTRATIVAS

8.1 - Comete infração administrativa, nos termos da Lei Federal n. 14.133/2021, o contratado que:

- a) Der causa à inexecução parcial do contrato;
- b) Der causa à inexecução parcial do contrato que cause grave dano à Administração ou ao funcionamento dos serviços públicos ou ao interesse coletivo;
- c) Der causa à inexecução total do contrato;
- d) Ensejar o retardamento da execução ou da entrega do objeto da contratação sem motivo justificado;
- e) Apresentar documentação falsa ou prestar declaração falsa durante a execução do contrato;
- f) Praticar ato fraudulento na execução do contrato;
- g) Comportar-se de modo inidôneo ou cometer fraude de qualquer natureza;
- h) Praticar ato lesivo previsto no art. 5º da Lei n. 12.846, de 1º de agosto de 2013.

8.2 - Serão aplicadas ao contratado que incorrer nas infrações acima descritas as seguintes sanções:

8.2.1 - Advertência, quando o contratado der causa à inexecução parcial do contrato, sempre que não se justificar a imposição de penalidade mais grave (art. 156, §2º, da Lei Federal n. 14.133/2021);

8.2.2 - Impedimento de licitar e contratar, quando praticadas as condutas descritas nas alíneas "b", "c" e "d" do subitem acima deste Contrato, sempre que não se justificar a imposição de penalidade mais grave (art. 156, § 4º, da Lei Federal n. 14.133/2021);

8.2.3 - Declaração de inidoneidade para licitar e contratar, quando praticadas as condutas descritas nas alíneas "e", "f", "g" e "h" do subitem acima deste Contrato, bem como nas alíneas "b", "c" e "d", que justifiquem a imposição de penalidade mais grave (art. 156, §5º, da Lei Federal n. 14.133/2021).

8.2.4 - Multa:

8.2.4.1 - Moratória de 1% (um por cento) por dia de atraso injustificado sobre o valor da parcela inadimplida, até o limite de 20 (vinte) dias;

8.2.4.2 - O atraso superior a 20 (vinte) dias autoriza a Administração a promover a extinção do contrato por descumprimento ou cumprimento irregular de suas cláusulas, conforme dispõe o inciso I do art. 137 da Lei n. 14.133, de 2021.

8.2.4.3 - Compensatória de 10% (dez por cento) sobre o valor total do contrato, no caso de inexecução total do objeto.

8.3 - A aplicação das sanções previstas neste Contrato não exclui, em hipótese alguma, a obrigação de reparação integral do dano causado ao Contratante (art. 156, §9º, da Lei Federal n. 14.133/2021)

8.4 - Todas as sanções previstas neste Contrato poderão ser aplicadas cumulativamente com a multa (art. 156, §7º, da Lei Federal n. 14.133/2021).

8.4.1 - Antes da aplicação da multa será facultada a defesa do interessado no prazo de 15 (quinze) dias úteis, contado da data de sua intimação (art. 157, da Lei Federal n. 14.133/2021)

8.4.2 - Se a multa aplicada e as indenizações cabíveis forem superiores ao valor do pagamento eventualmente devido pelo Contratante ao Contratado, além da perda desse valor, a diferença poderá ser cobrada judicialmente (art. 156, §8º, da Lei Federal n. 14.133/2021).

8.4.3 - Previamente ao encaminhamento à cobrança judicial, a multa poderá ser recolhida administrativamente no prazo máximo de 15 (quinze) dias úteis, a contar da data do recebimento da comunicação enviada pela autoridade competente.

8.5 - A aplicação das sanções realizar-se-á em processo administrativo que assegure o contraditório e a ampla defesa ao Contratado, observando-se o procedimento previsto no caput e parágrafos do art. 158 da Lei Federal n. 14.133/2021, para as penalidades de impedimento de licitar e contratar e de declaração de inidoneidade para licitar ou contratar.

8.6 - Na aplicação das sanções serão considerados (art. 156, §1º, da Lei Federal n. 14.133/2021):

- a) A natureza e a gravidade da infração cometida;
- b) As peculiaridades do caso concreto;
- c) As circunstâncias agravantes ou atenuantes;
- d) Os danos que dela provierem para o Contratante;
- e) A implantação ou o aperfeiçoamento de programa de integridade, conforme normas e orientações dos órgãos de controle.

8.7 - Os atos previstos como infrações administrativas na Lei Federal n. 14.133/2021, que também sejam tipificados como atos lesivos na Lei n. 12.846, de 2013, serão apurados e julgados conjuntamente, nos mesmos autos, observados o rito procedimental e autoridade competente definidos na referida Lei (art. 159).

8.8 - A personalidade jurídica do Contratado poderá ser desconsiderada sempre que utilizada com abuso do direito para facilitar, encobrir ou dissimular a prática dos atos ilícitos previstos neste Contrato ou para provocar confusão patrimonial, e, nesse caso, todos os efeitos das sanções aplicadas à pessoa jurídica serão estendidos aos seus administradores e sócios com poderes de administração, à pessoa jurídica sucessora ou à empresa do mesmo ramo com relação de coligação ou controle, de fato ou de direito, com o Contratado, observados, em todos os casos, o contraditório, a ampla defesa e a obrigatoriedade de análise jurídica prévia (art. 160, da Lei Federal n. 14.133/2021).

8.9 - O Contratante deverá, no prazo máximo 15 (quinze) dias úteis, contado da data de aplicação da sanção, informar e manter atualizados os dados relativos às sanções por ela aplicadas, para fins de publicidade no Cadastro Nacional de Empresas Inidôneas e Suspensas (Ceis) e no Cadastro Nacional de Empresas Punidas (Cnep), instituídos no âmbito do Poder Executivo Federal. (Art. 161, da Lei Federal n. 14.133/2021).

8.10 - As sanções de impedimento de licitar e contratar e declaração de inidoneidade para licitar ou contratar são passíveis de reabilitação na forma do art. 163 da Lei Federal n. 14.133/21.

8.11 - Os débitos do contratado para com a Administração contratante, resultantes de multa administrativa e/ou indenizações, não inscritos em dívida ativa, poderão ser compensados, total ou parcialmente, com os créditos devidos pelo Município decorrentes deste mesmo contrato ou de outros contratos administrativos que o contratado possua com o Município contratante, na forma da Instrução Normativa SEGES/ME n. 26, de 13 de abril de 2022.

CLÁUSULA 9ª - EXTINÇÃO CONTRATUAL

9.1 - O contrato será extinto quando cumpridas as obrigações de ambas as partes, ainda que isso ocorra antes do prazo estipulado para tanto.

9.2 - Se a execução dos serviços contratados não for cumprida no prazo estipulado, a vigência poderá ser prorrogada até a conclusão do objeto, caso em que deverá a Administração providenciar a readequação do cronograma fixado para o contrato.

9.3 - Quando a não conclusão do contrato, referida no item anterior, decorrer de culpa do contratado:

- a) ficará ele constituído em mora, sendo-lhe aplicáveis as respectivas sanções administrativas; e
- b) poderá a Administração optar pela extinção do contrato e, nesse caso, adotará as medidas admitidas em lei para a continuidade da execução contratual.

9.4 - O contrato pode ser extinto antes de cumpridas as obrigações nele estipuladas, ou antes do prazo nele fixado, por algum dos motivos previstos no artigo 137 da Lei Federal n. 14.133/21, bem como amigavelmente, assegurados o contraditório e a ampla defesa.

9.4.1 - Na hipótese acima, aplicam-se também os artigos 138 e 139 da mesma Lei.

9.5 - A alteração social ou a modificação da finalidade ou da estrutura da empresa não ensejará a extinção do contrato, caso não restrinja a sua capacidade de concluir o contrato.

9.5.1 - Se a operação implicar mudança da pessoa jurídica contratada, deverá ser formalizado termo aditivo para alteração subjetiva.

9.6 - A extinção do contrato não configura óbice para o reconhecimento do desequilíbrio econômico-financeiro, hipótese em que será concedida indenização por meio de termo indenizatório (art. 131, caput, da Lei Federal n. 14.133/2021).

9.7 - O contrato poderá ser extinto caso se constate que o contratado mantém vínculo de natureza técnica, comercial, econômica, financeira, trabalhista ou civil com dirigente do órgão ou entidade contratante ou com agente público que tenha desempenhado função na licitação ou atue na fiscalização ou na gestão do contrato, ou que deles seja cônjuge, companheiro ou parente em linha reta, colateral ou por afinidade, até o terceiro grau (art. 14, inciso IV, da Lei Federal n. 14.133/2021).

CLÁUSULA 10ª - FONTE DE RECURSOS EDOTAÇÃO ORÇAMENTÁRIA

10.1 - As despesas decorrentes da presente contratação correrão à conta de recursos oriundos do Termo de Compromisso n. 962170/2024 e Tesouro Municipal, previstos na dotação orçamentária abaixo discriminada:

Órgão	Unid. Orç.	Projeto/Atividade	Elemento de Despesa
08	02	12.361.0541.1.019.0000	3.3.90.39.00
08	02	12.361.0541.1.019.0000	4.4.90.51.00

10.2 - A dotação relativa aos exercícios financeiros subsequentes será indicada após aprovação da Lei Orçamentária respectiva e liberação dos créditos correspondentes, mediante apostilamento.

CLÁUSULA 11ª - CASOS OMISSOS

11.1 - Os casos omissos serão decididos pelo contratante, segundo as disposições contidas na Lei Federal n. 14.133/2021, e demais normas federais aplicáveis e, subsidiariamente, segundo as disposições contidas na Lei n. 8.078, de 1990 - Código de Defesa do Consumidor - e normas e princípios gerais dos contratos.

CLÁUSULA 12ª - ALTERAÇÕES

12.1 - Eventuais alterações contratuais reger-se-ão pela disciplina do artigo 124 e seguintes da Lei Federal n. 14.133/2021.

12.2 - O contratado é obrigado a aceitar, nas mesmas condições contratuais, os acréscimos ou supressões que se fizerem necessários, até o limite de 25% (vinte e cinco por cento) do valor inicial atualizado do contrato.

12.3 - As alterações contratuais deverão ser promovidas mediante celebração de termo aditivo.

12.4 - Registros que não caracterizam alteração do contrato podem ser realizados por simples apostila, dispensada a celebração de termo aditivo, na forma do art. 136 da Lei Federal n. 14.133/2021.

CLÁUSULA 13ª - PUBLICAÇÃO

13.1 - Incumbirá ao contratante divulgar o presente instrumento no Portal Nacional de Contratações Públicas (PNCP), na forma prevista no art. 94 da Lei Federal n. 14.133/2021, bem como no respectivo sítio oficial na Internet, em atenção à Lei n. 12.527/2011.

CLÁUSULA 14ª - FORO

14.1 - O foro competente para dirimir quaisquer dúvidas oriundas do presente Contrato é o da Comarca vinculada de Umari/CE, sendo este o foro eleito para dirimir os litígios que decorrerem da execução deste Termo de Contrato que não puderem ser compostos pela conciliação, conforme art. 92, §1º, da Lei Federal n. 14.133/21.

Declaram as partes que este Contrato corresponde à manifestação final, completa e exclusiva de acordo entre elas celebrado, assinando o mesmo, na presença das testemunhas abaixo, para que surta seus jurídicos e legais efeitos.

Umari/CE,

.....
CONTRATANTE

.....
CONTRATADA

Testemunhas

1. CPF

2. CPF